


Musterbeispiel eines Lageplans und einer Liegenschaftskarte

Hinweis: Die mit Pfeilen markierten Zusatzangaben sind zwingend erforderlich

Lageplan

inklusive Gebäudegrundriss (Maßstab 1 : 500)

a. Vermaßter Grundriss des Gebäudes

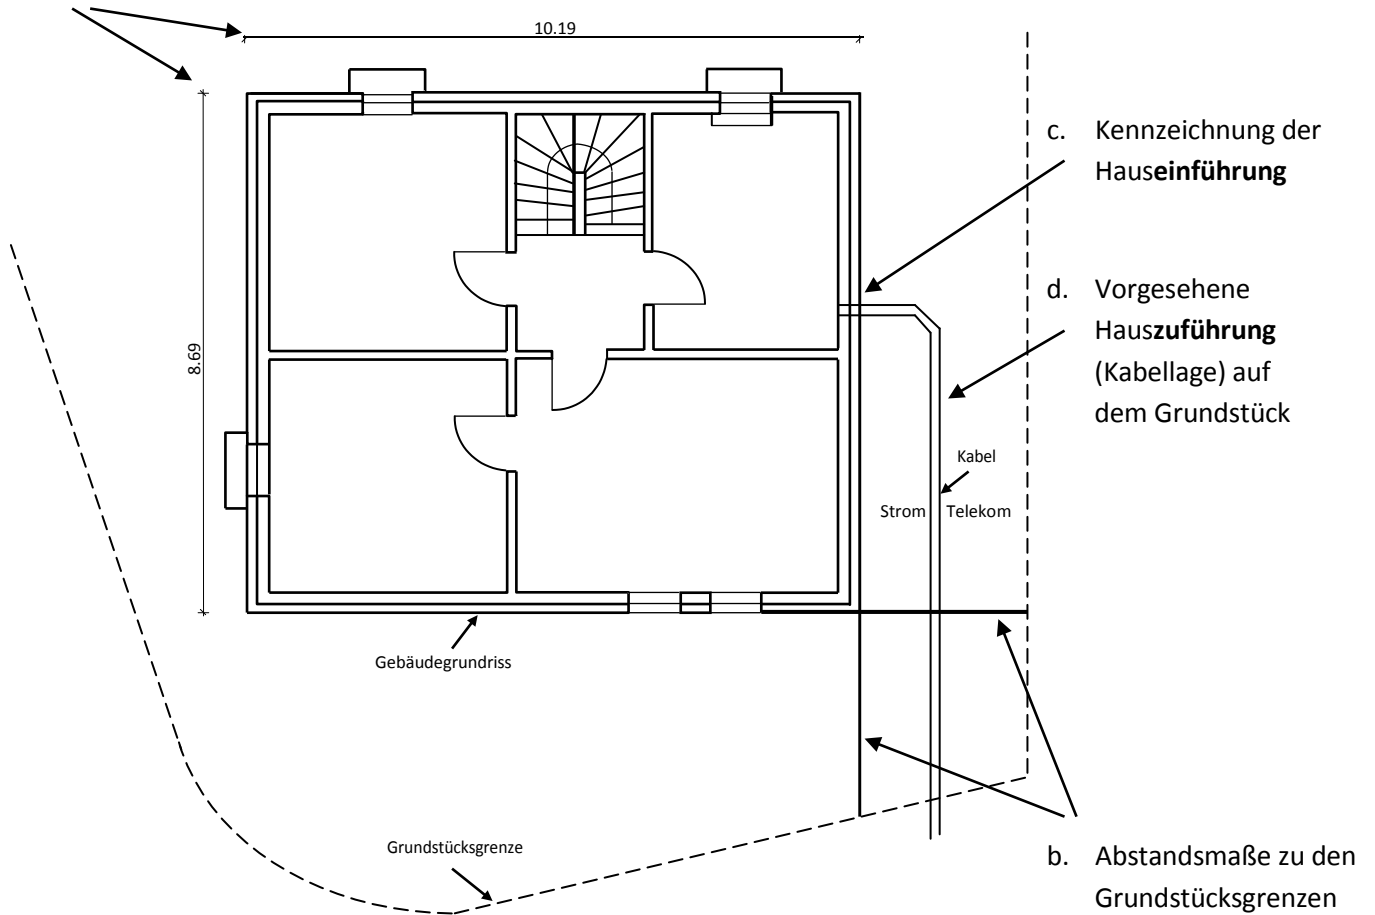

Liegenschaftskarte

mit Lage des Grundstücks im Baugebiet (Maßstab 1 : 1000)

