


# Musterbeispiel eines Lageplans und einer Liegenschaftskarte



Die mit Pfeilen markierten Zusatzangaben sind zwingend erforderlich.

## Lageplan

inklusive Gebäudegrundriss (Maßstab 1 : 100 – 1 : 1000)

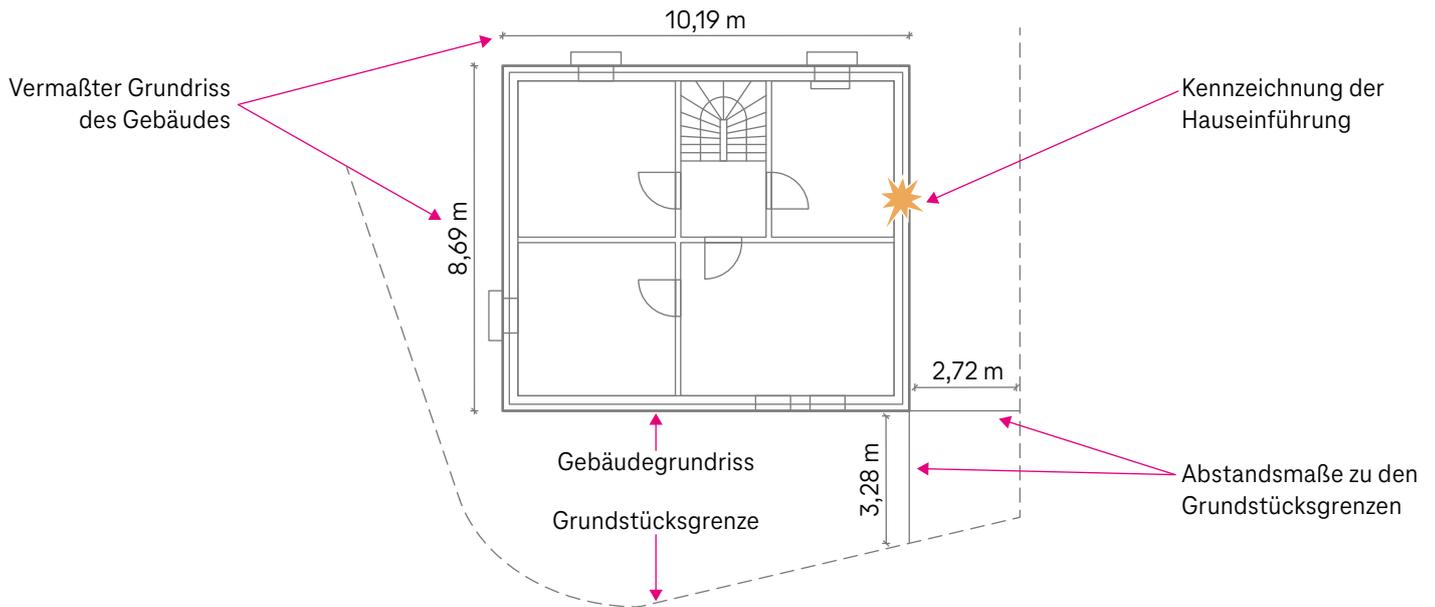

## Liegenschaftskarte

mit Lage des Grundstücks im Baugebiet (Maßstab 1 : 100 – 1 : 1000)



ERLEBEN, WAS VERBINDET.